


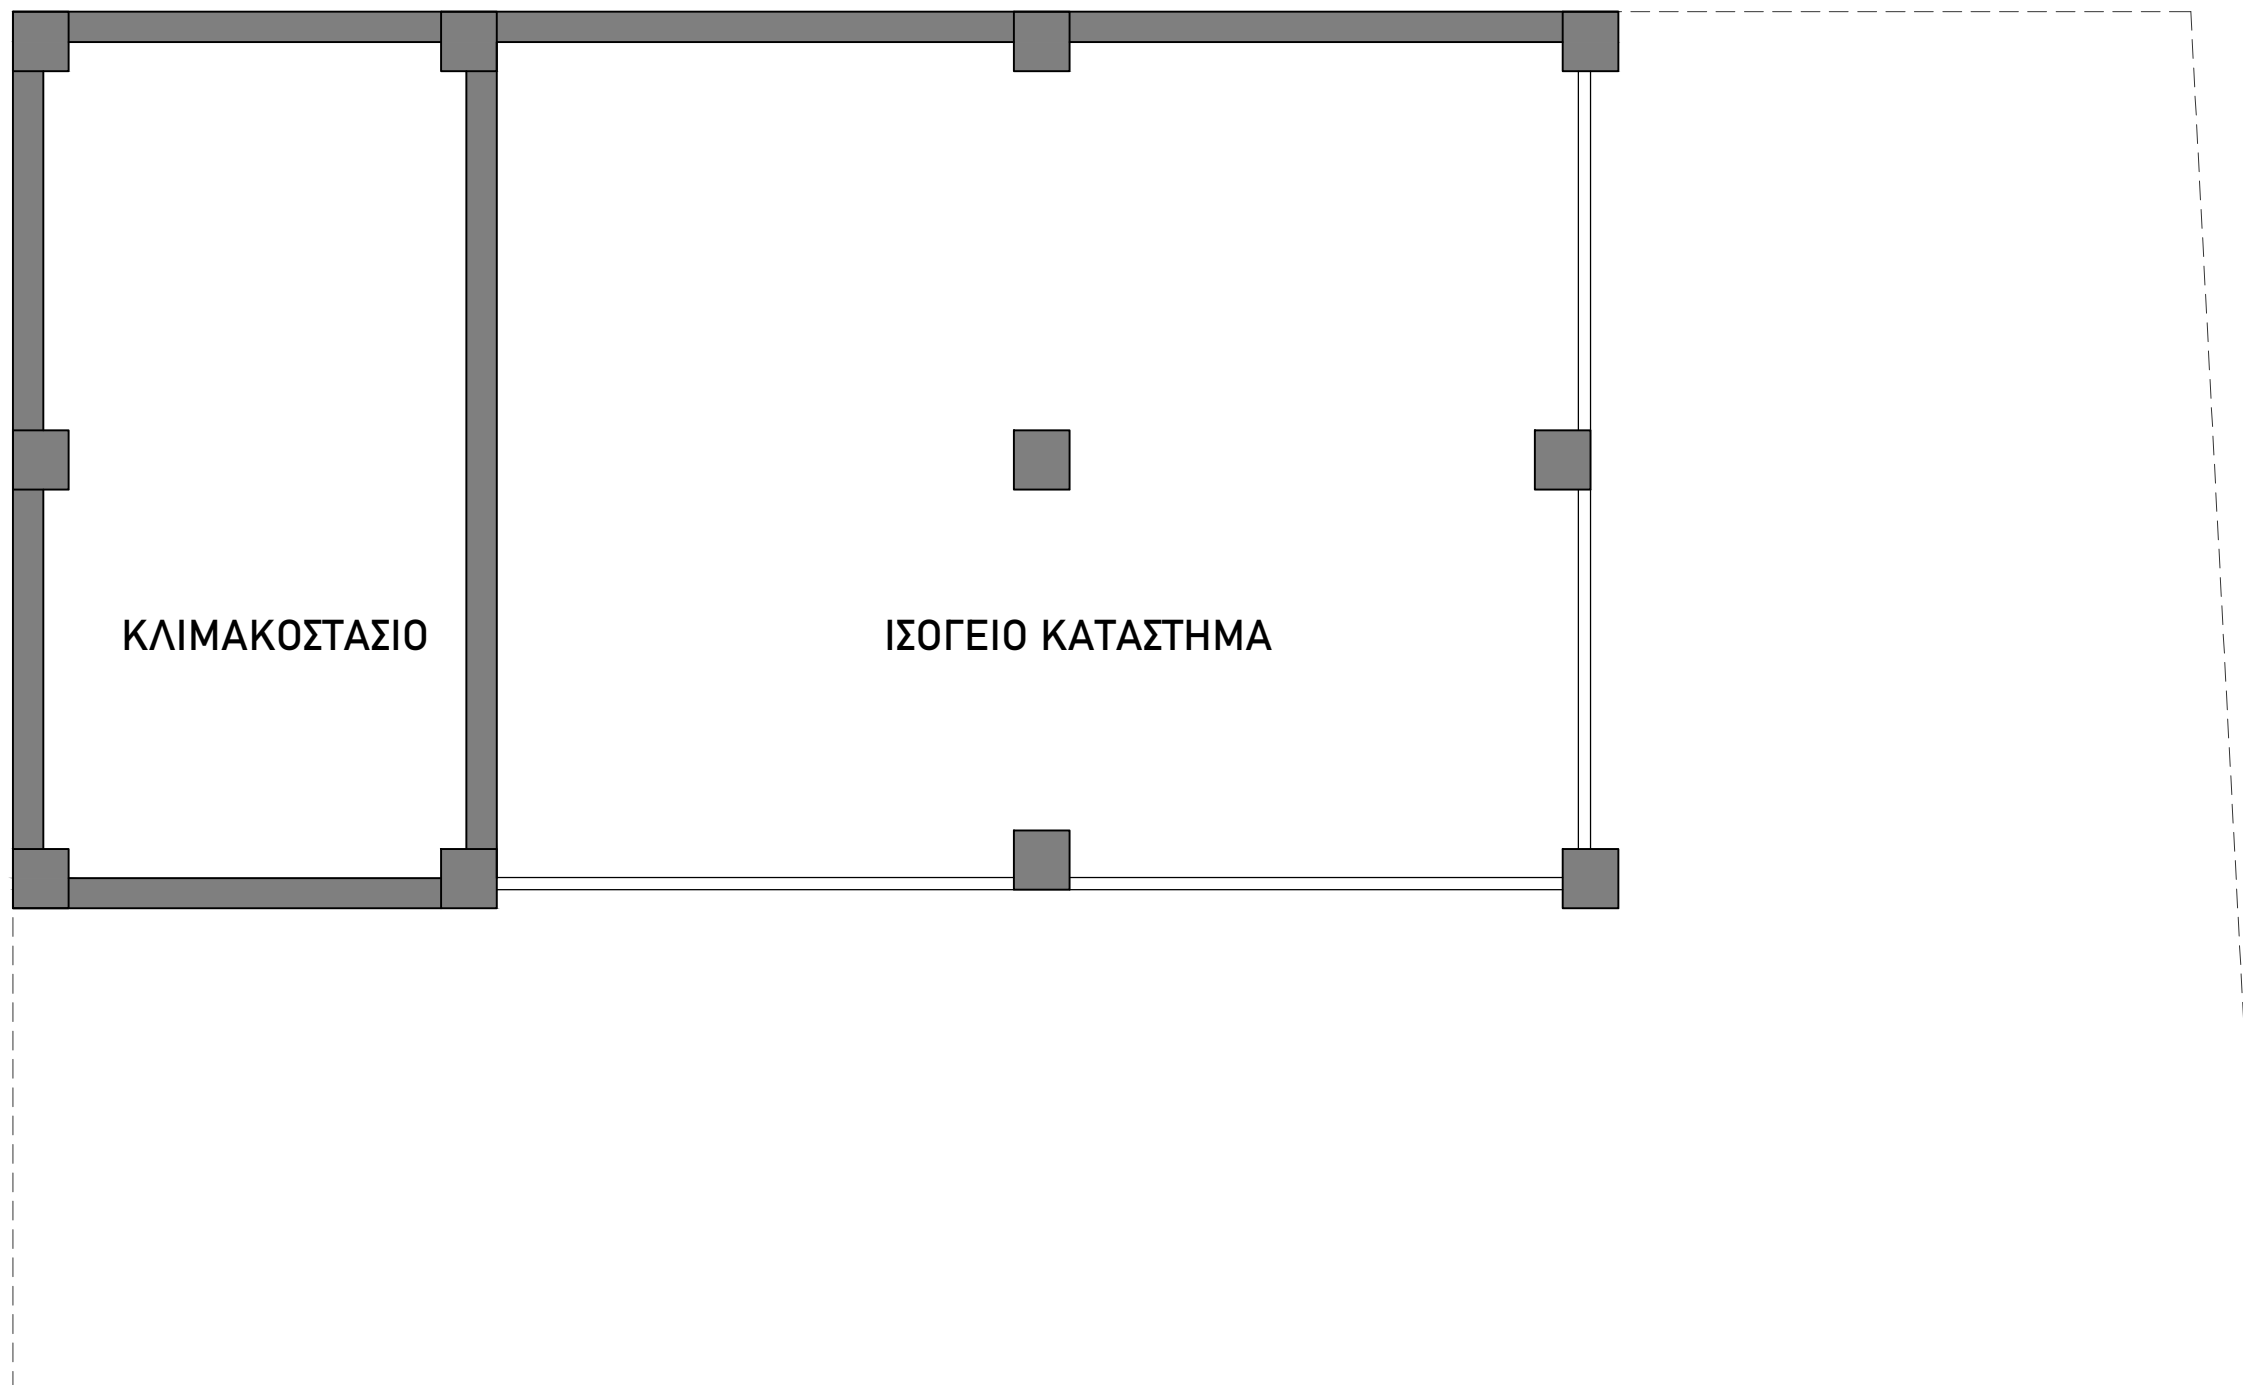

ΔΙΑΓΡΑΜΜΑΤΙΚΗ ΚΑΤΟΨΗ ΥΦΙΣΤΑΜΕΝΗΣ ΚΑΤΑΣΤΑΣΗΣ