



Σχήμα 1: Εξέταση από άποψη νομοθεσίας πυρασφάλειας υφιστάμενων κτιρίων που εμπίπτουν στο πεδίο εφαρμογής του π.δ. 71/1988 (Α' 32)

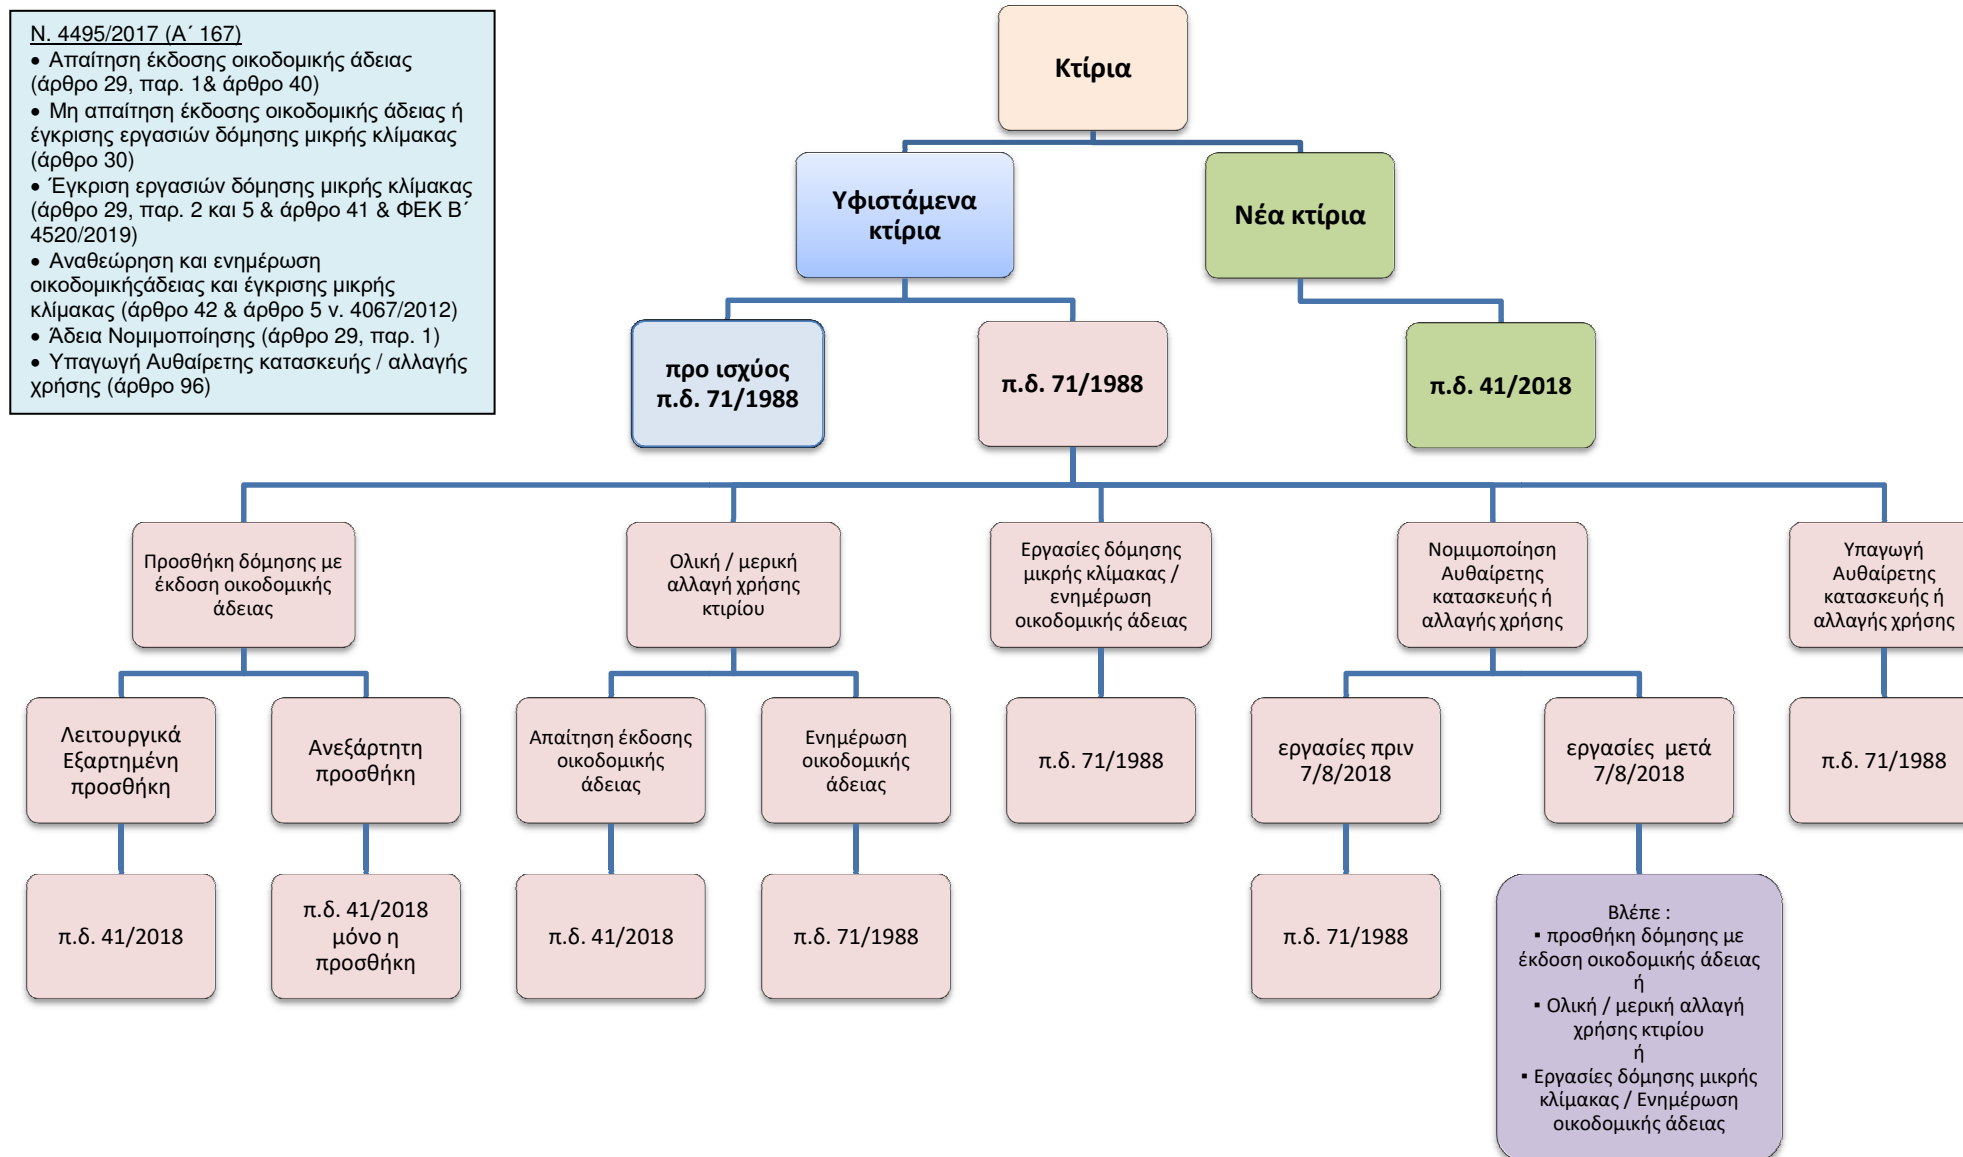

Σχήμα 2: Εξέταση από άποψη νομοθεσίας πυρασφάλειας υφιστάμενων κτιρίων με αίτηση για οικοδομική άδεια ή κατασκευασμένα πριν την 17.2.1989 ή ξενοδοχείων που εμπίπτουν ή έχουν εξεταστεί με το Κεφάλαιο Β' του π.δ. 71/1988

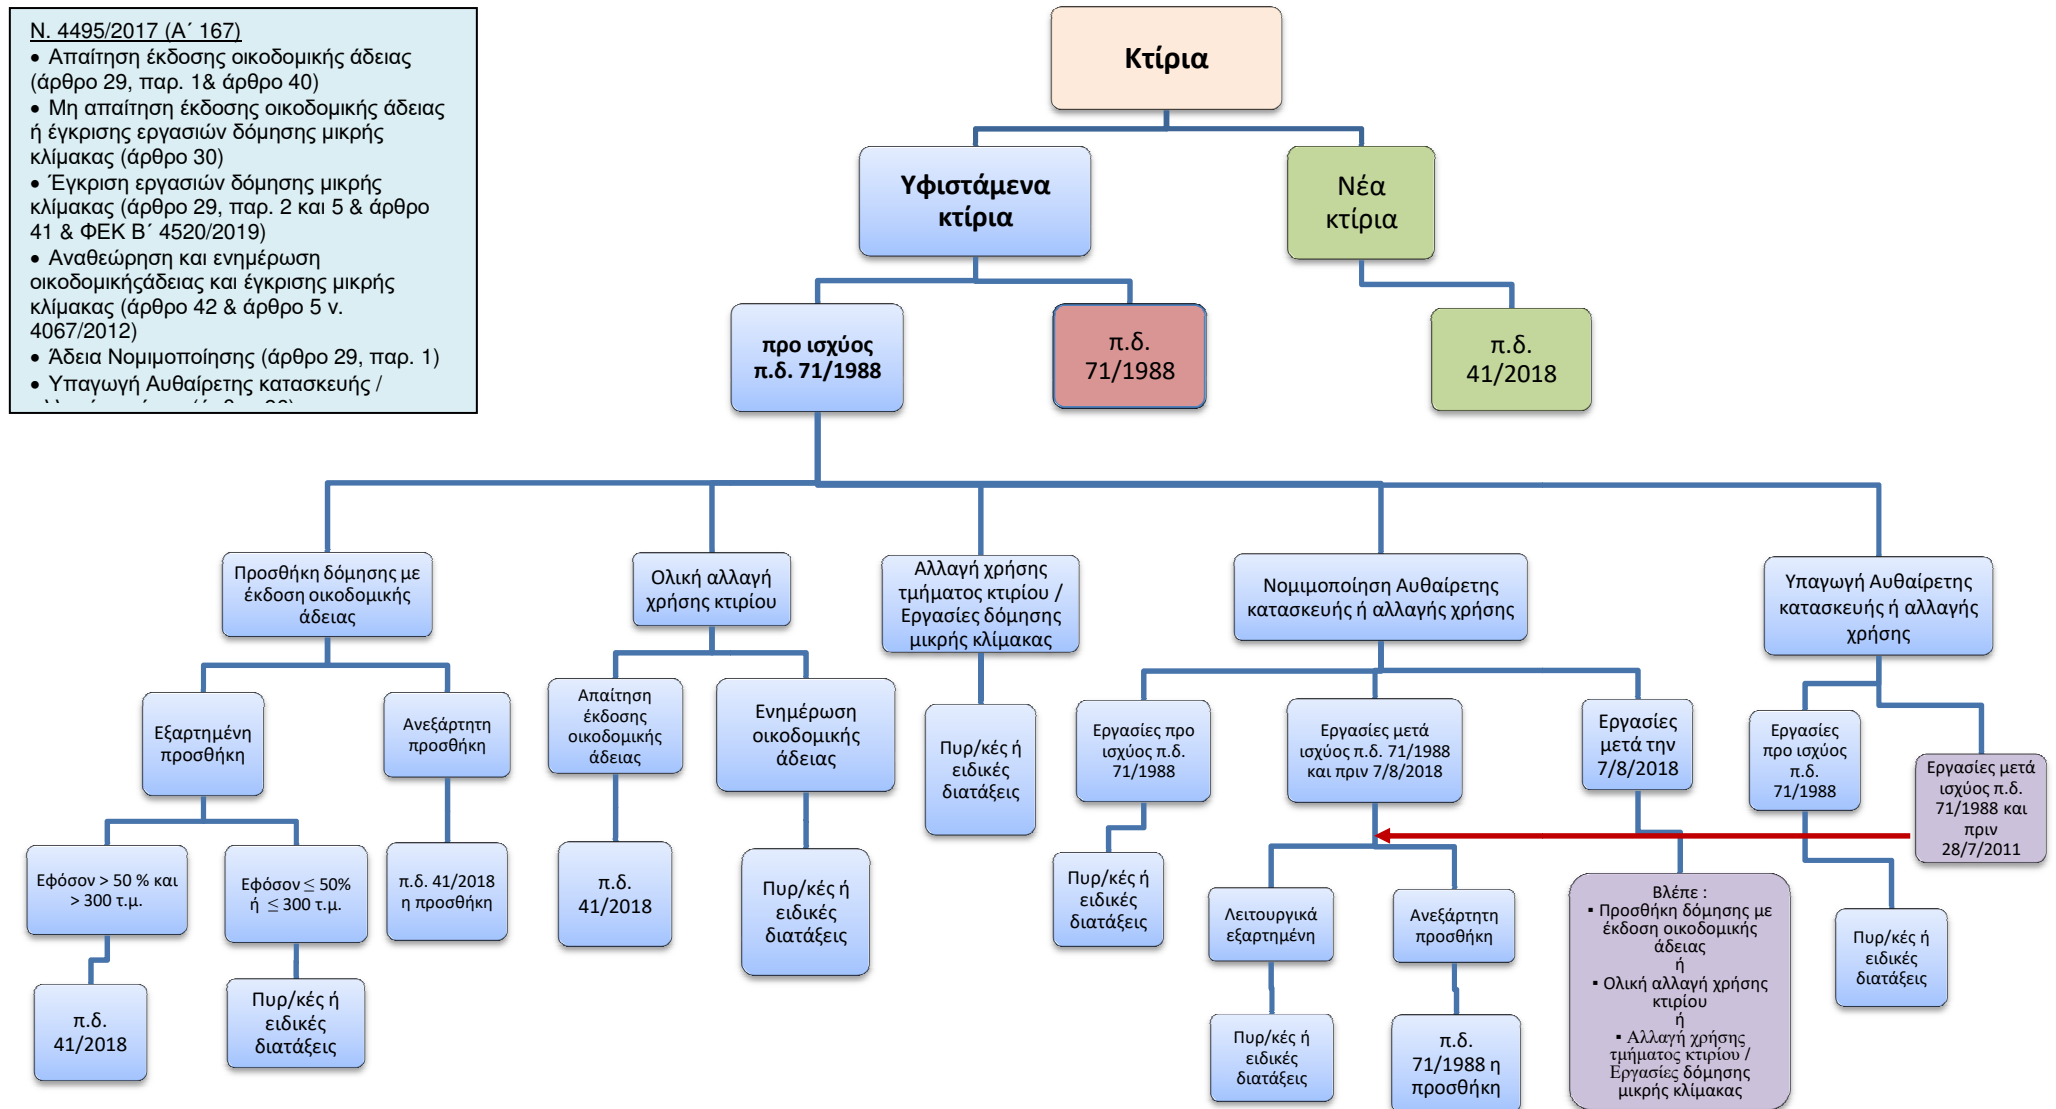

Σχήμα 3: Παραδείγματα κτιρίων πολλαπλών χρήσεων για την επιβολή των μέσων ενεργητικής πυροπροστασίας

Γραφεία 500 τ.μ. Θ.π. 70 άτομα	Α κ π ο ρ ι
Γραφεία 500 τ.μ. Θ.π. 70 άτομα	ο ν σ ή τ
Εκπαιδευτήριο 500 τ.μ. Θ.π. 100 άτομα	ά ό τ δ ε ε
Εκπαιδευτήριο 500 τ.μ. Θ.π. 100 άτομα	υ υ τ σ η η

Γραφεία 500 τ.μ. Θ.π. 70 άτομα	Π υ υ μ ρ έ
Γραφεία 500 τ.μ. Θ.π. 70 άτομα	ο ν π η ρ
Εκπαιδευτήριο 500 τ.μ. Θ.π. 100 άτομα	ο ό σ δ τ ε
Εκπαιδευτήριο 500 τ.μ. Θ.π. 110 άτομα	α υ τ σ ε η

Εμπλεκόμενες χρήσεις με κοινές απροστάτευτες οδεύσεις

Συνολικό εμβαδόν κτιρίου 2.000 τ.μ.

Επιβάλλονται τα παρακάτω ενεργητικά μέσα πυροπροστασίας:

- Αυτόματο σύστημα πυρόσβεσης (βλ. πιν. 7 Μεγ. Εμβ. Πυρ. 1000X2=2000)
- Μ.Υ.Π.Δ. (χρήση εκπαίδευση , 4 όροφοι και 2000 τ.μ.)
- Χειροκίνητο σύστημα (Εκπαίδευση Θ.Π.>50 και γραφεία Θ.Π.>200)
- Πυρανίχνευση (Γραφεία 3 ή περισ. ορόφ. και Εκπαίδευση 4 όροφοι)
- Φορητοί πυροσβεστήρες (1 ανά 150 τ.μ.)

Εμπλεκόμενες χρήσεις με κοινή κατακόρυφη πυροπροστατευμένη όδευση

Ανεξάρτητα πυροδιαμερίσματα: Ισόγειο- Α' όροφος και Β-Γ όροφος αντίστοιχα

Επιβάλλονται τα παρακάτω ενεργητικά μέσα πυροπροστασίας:

- Χειροκίνητο σύστημα (Γραφεία Θ.Π.>100)
- Χειροκίνητο Σύστημα (Εκπαίδευση Θ.Π.>50)
- Φορητοί πυροσβεστήρες (1 ανά 150 τ.μ.)
- Απλό υδροδοτικό δίκτυο