


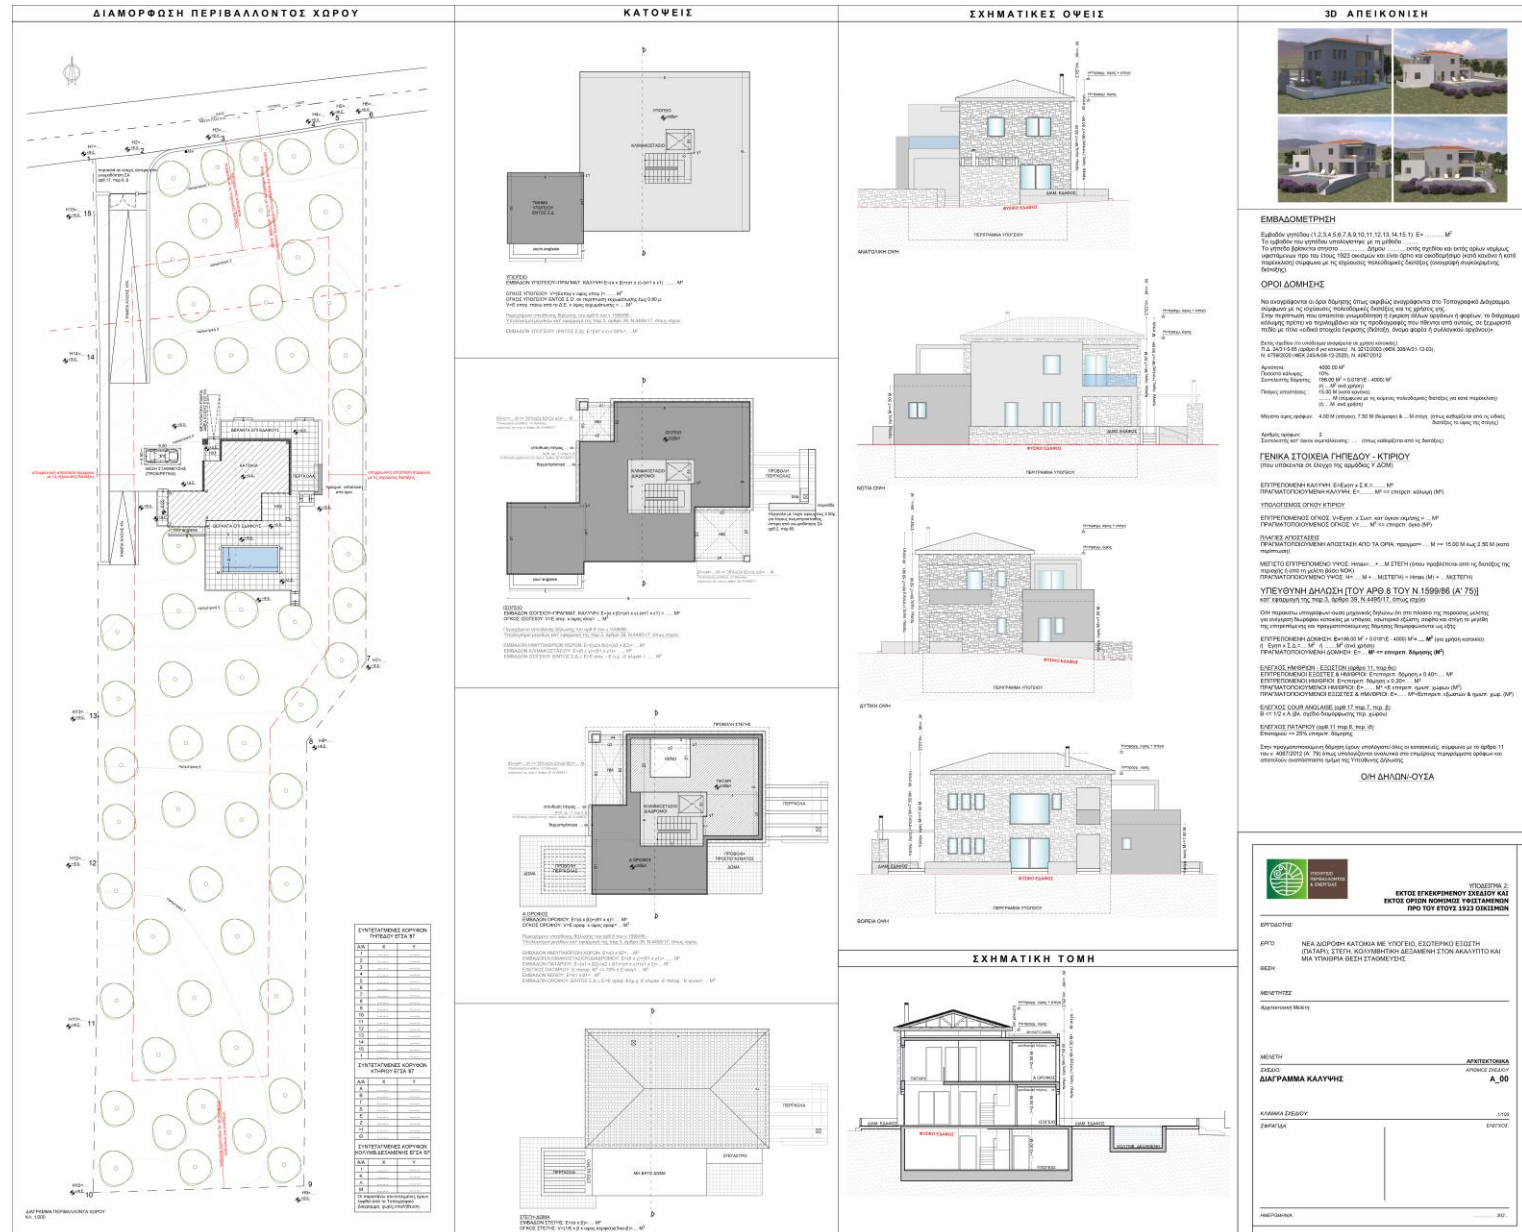

ΥΠΟΔΕΙΓΜΑ 2 (ΕΚΤΟΣ ΣΧΕΔΙΟΥ)